



PROFIL NR.	2,65	50	100	150
HOR.KURV.	R=∞	R=∞	R=-26	R=∞
BREDEDEUTV.				
TVERRFALL	Tilpasses eksisterende veg			
H.kj.b.k.	Tilpasses eksisterende veg			
V.kj.b.k.	Tilpasses eksisterende veg			
PROFIL H.	23,96	23,89	23,56	23,28
TERRENG H.	23,86	23,55	23,26	23,03
OVERBYGN.T.				

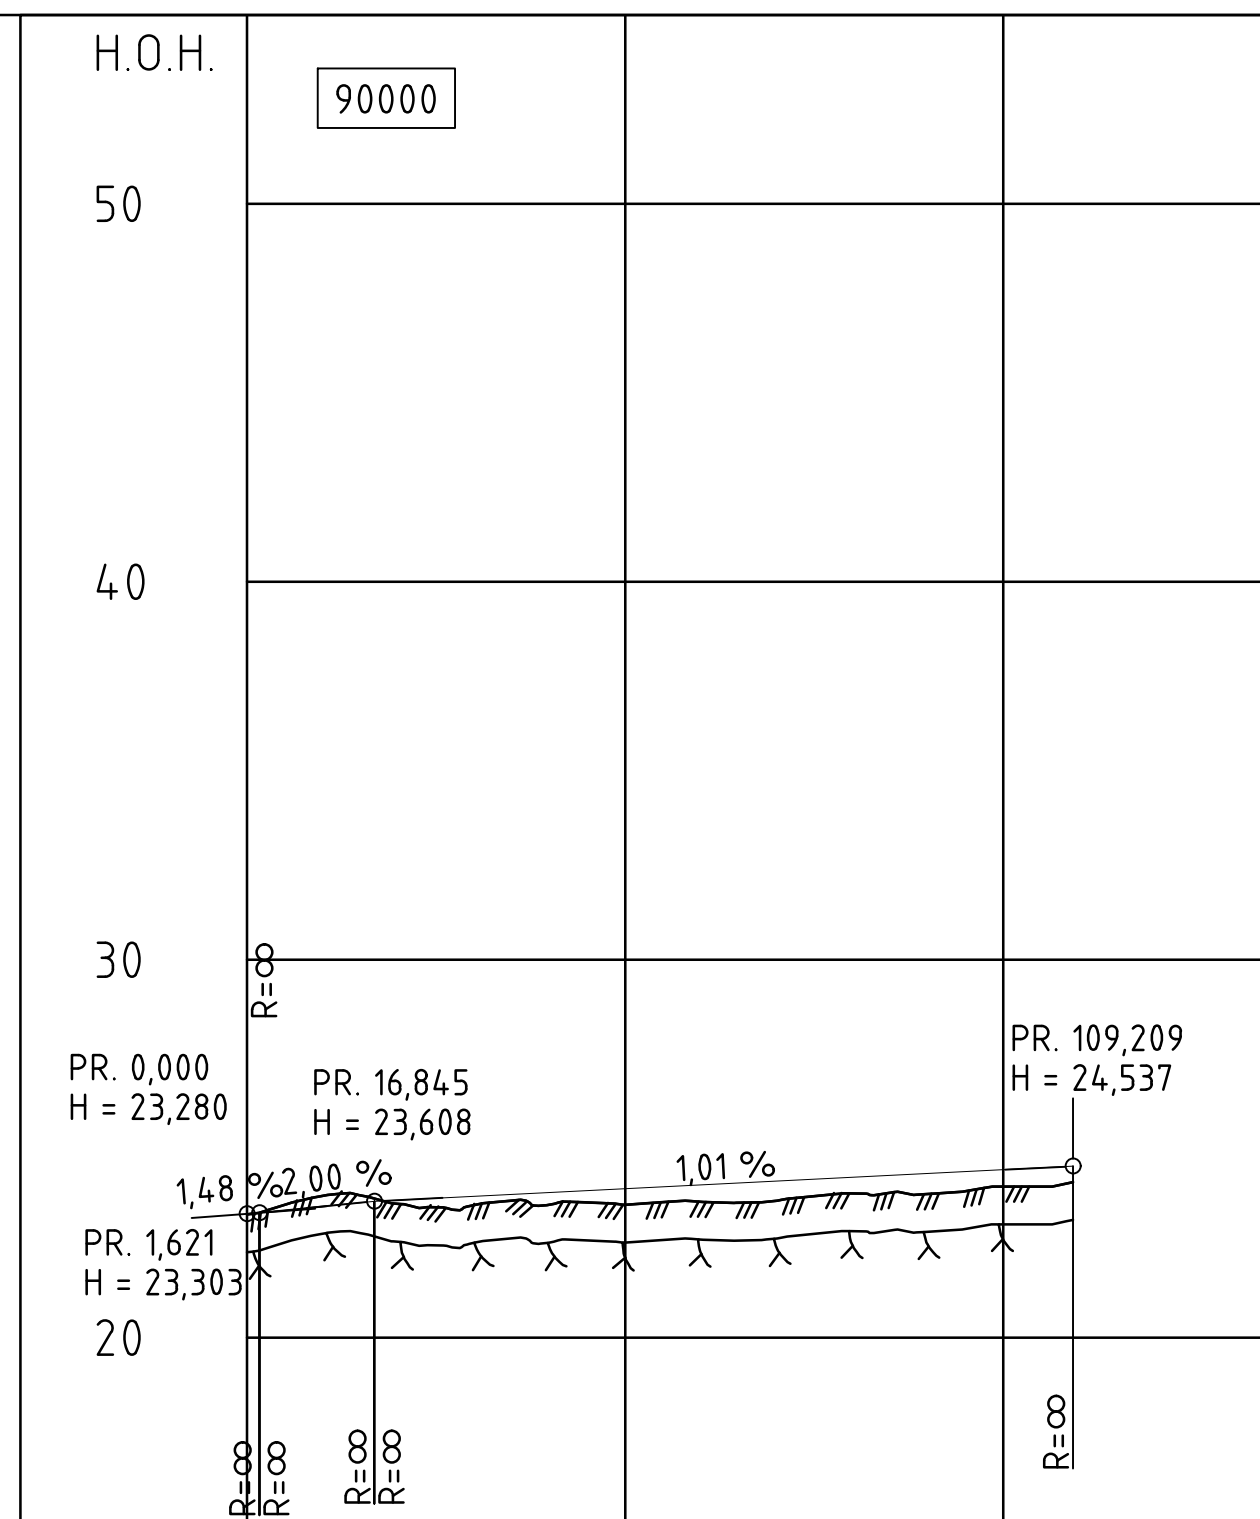

PROFIL NR.	0	50	100
HOR.KURV.	R=∞	R=-15	R=∞
BREDEDEUTV.			
TVERRFALL	0,6%		
H.kj.b.k.	3,0%		
V.kj.b.k.	3,0%		
PROFIL H.	23,76	23,57	23,26
TERRENG H.	23,76	23,57	23,26
OVERBYGN.T.			

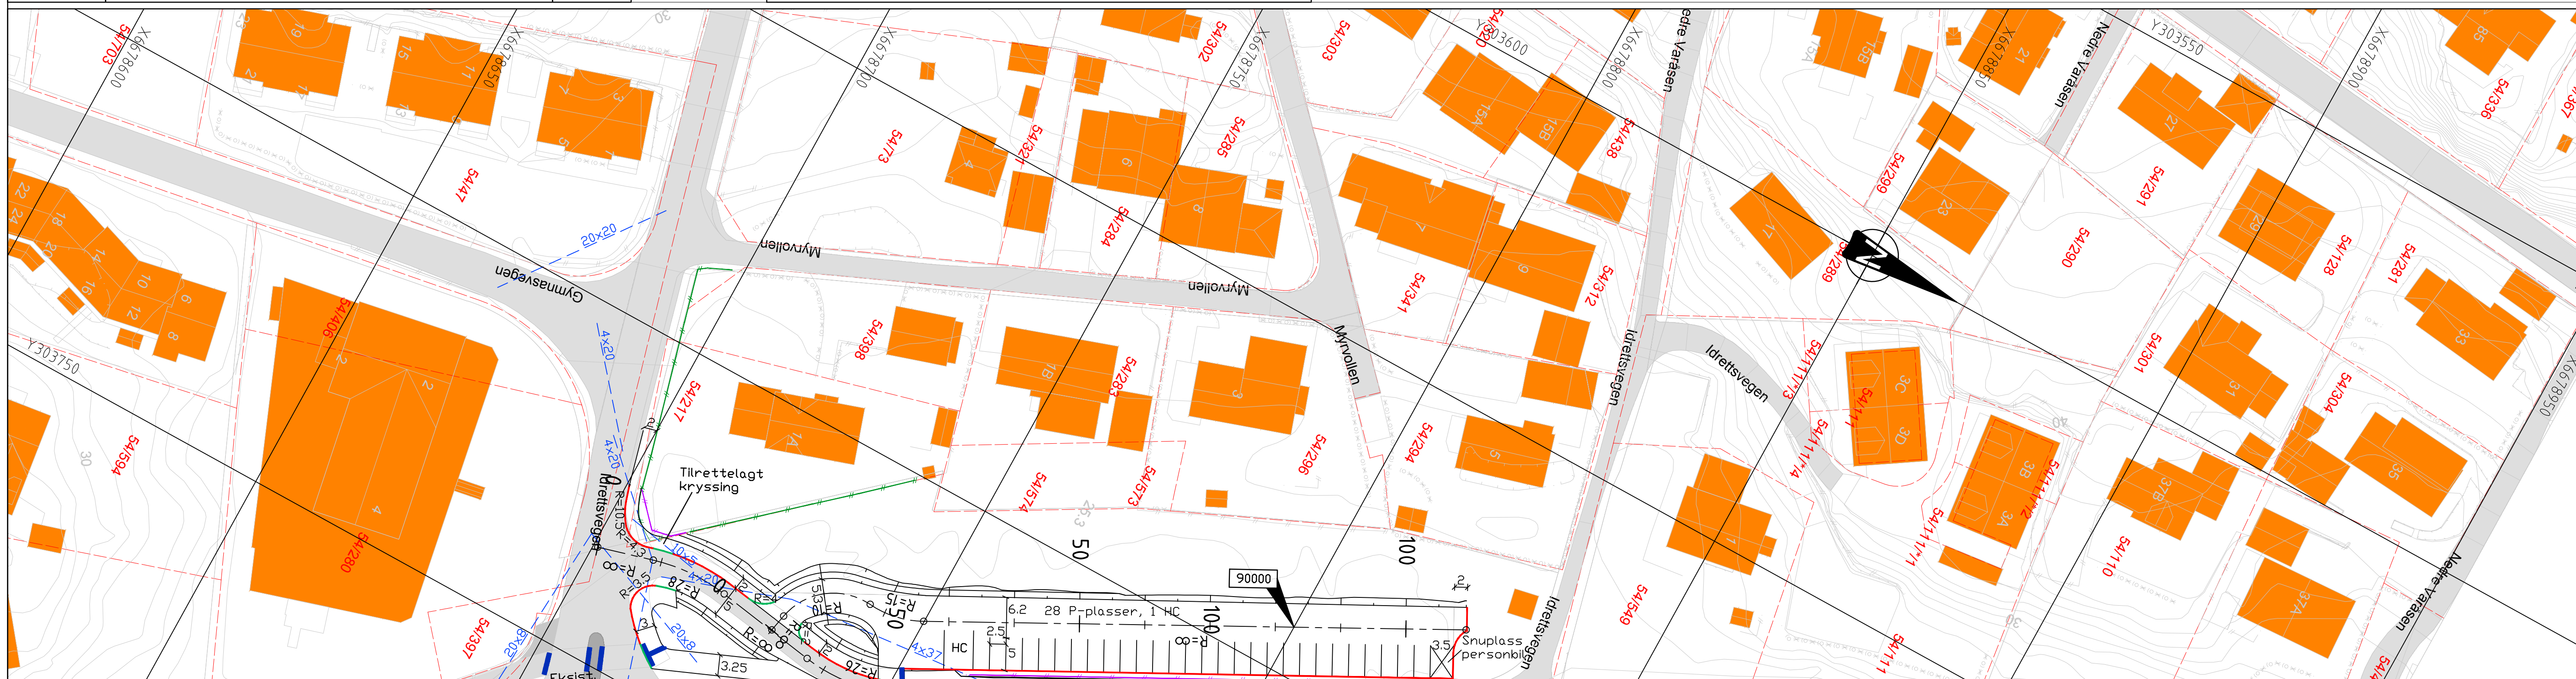

Tegnforklaring

Projektert	Eksisterende
--- Siktlinje	- - - Eiendomsgrenser
--- Gjerde	--- Gjerde
--- Kantstein 13/16cm	--- Ledelinjer
--- Kantstein 2cm VIS	
└ Ledelinjer	
70000	Hensvisning vegmodell

Revisjon	Revisjonen gjelder	Utfor	Kontr.	Godkjent	Rev. dato
		Saksnr.			
		Tegningsdato	15.02.2019		
		Bestiller			
		Produsert for	Os kommune		
		Produsert av	ABO Plan & Arkitektur AS		
PROF-nummer		PROF-nummer			
Arkivnummer		Arkivnummer			
Byggeværnummer		Byggeværnummer			
Målestokk A1	1:500	Målestokk A1	1:500		
Utarbeidet av	kontrollert av	Godkjent av	Konsulentarkiv		
RUO	OKD	OKD	LAY_C		
		Tegningsnummer / revisjonsbokstav	C 001		