

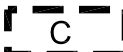
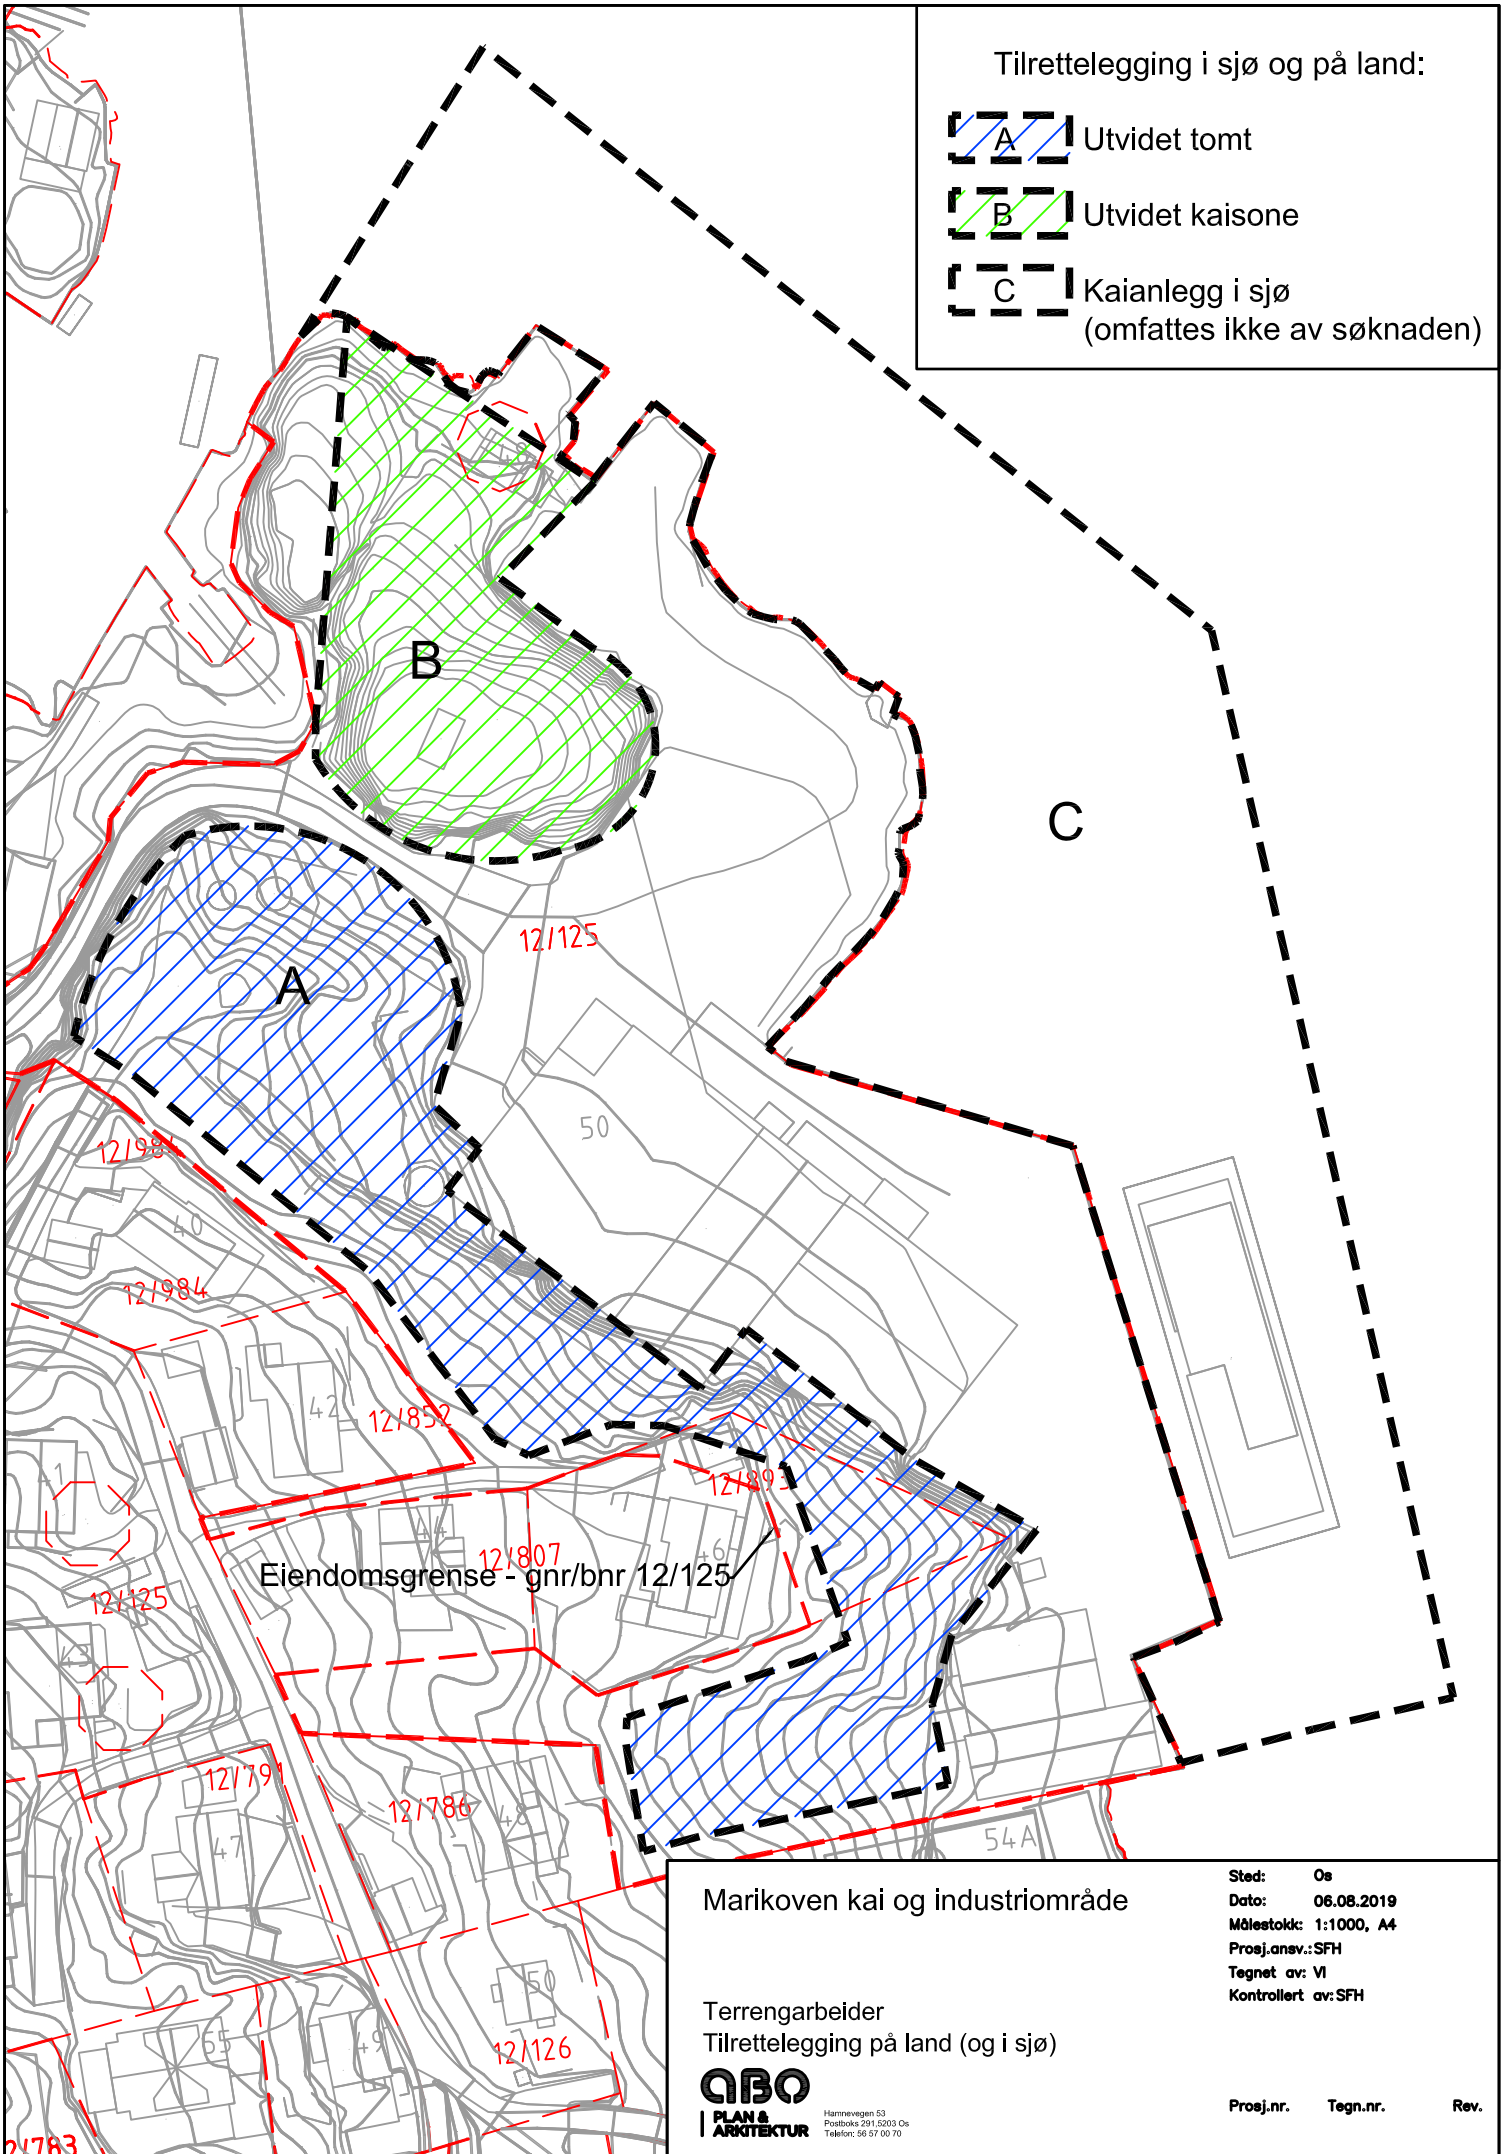


Tilrettelegging i sjø og på land:

-  A Utvidet tomt
-  B Utvidet kaisone
-  C Kaianlegg i sjø (omfattes ikke av søknaden)



Marikoven kai og industriområde

Terrengarbeider  
Tilrettelegging på land (og i sjø)



Sted: Os  
Dato: 06.08.2019  
Målestokk: 1:1000, A4  
Prosj.ansv.: SFH  
Tegnet av: VI  
Kontrollert av: SFH

Prosj.nr. Tegn.nr. Rev.